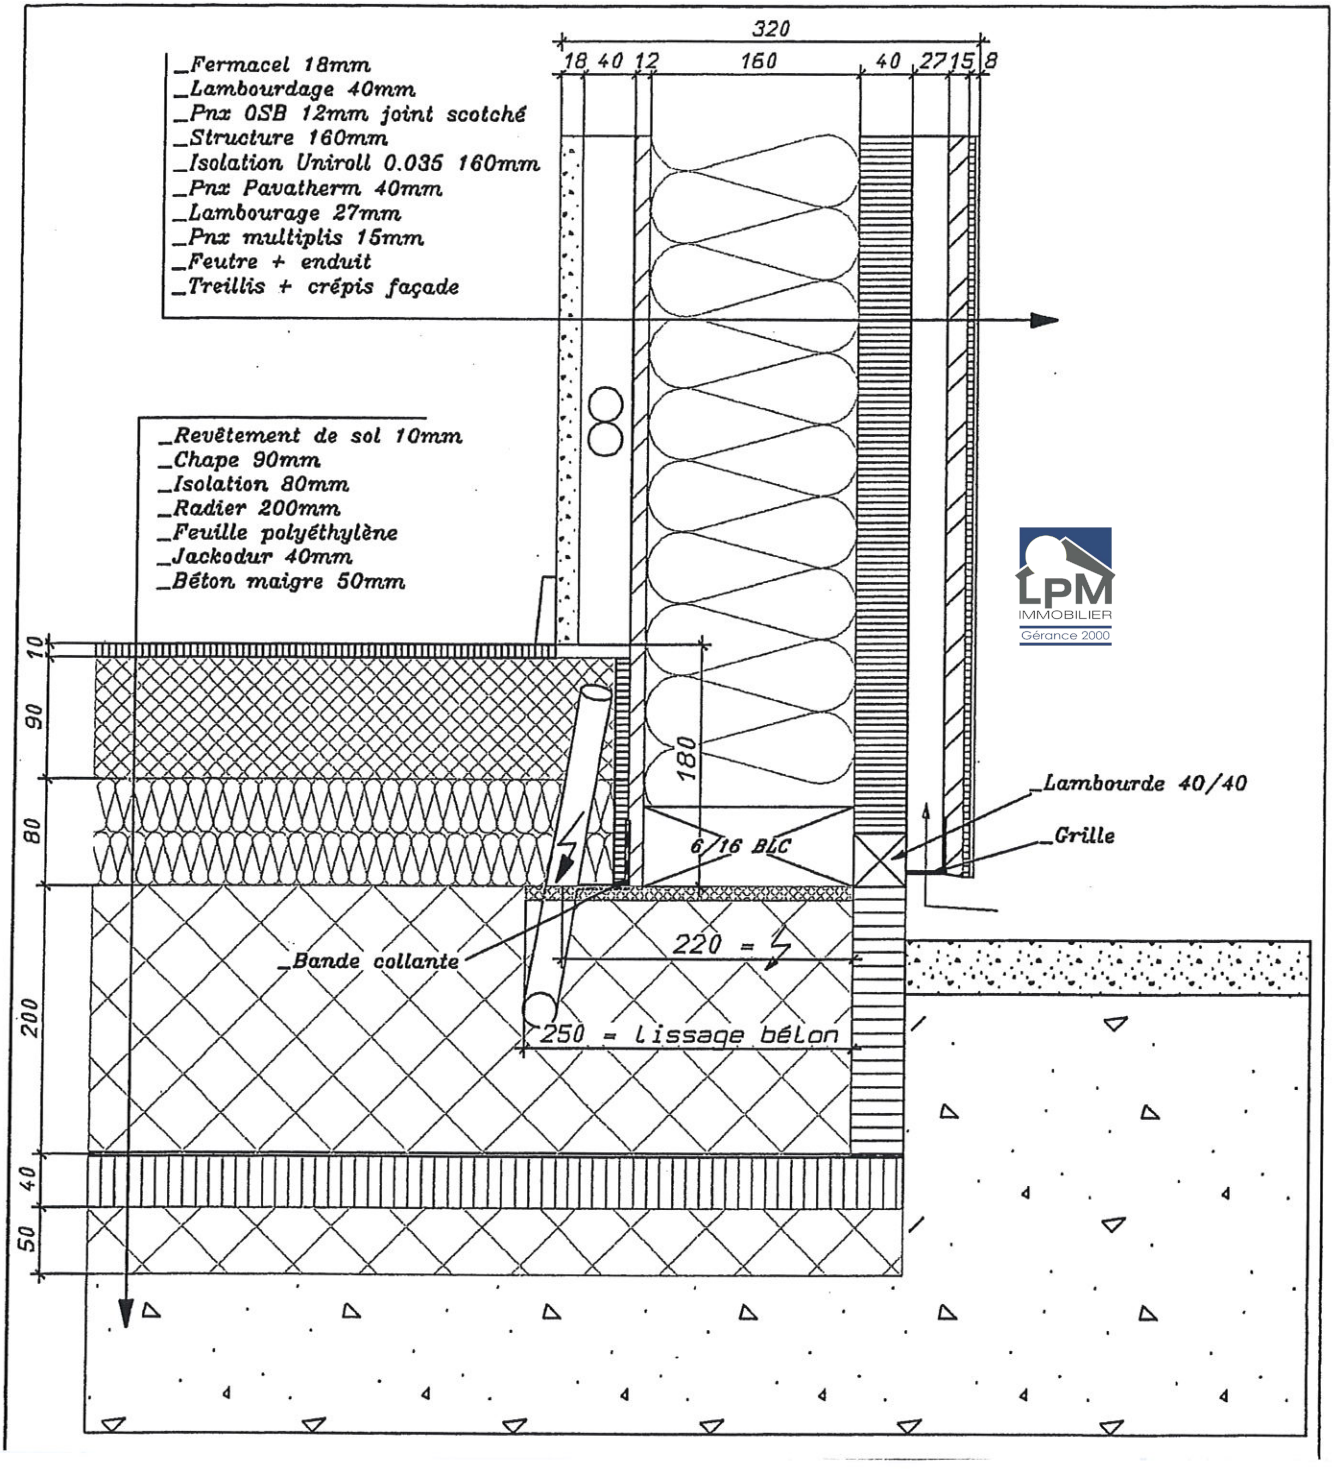
320
18 40 12 160 40 27 15 8
_Fermacel 18mm
_Lambourdage 40mm
_Pnx OSB 12mm joint scotché
_Structure 160mm
_Isolation Uniroll 0.035 160mm
_Pnx Pavatherm 40mm
_Lambourage 27mm
_Pnx multiplis 15mm
_Feutre + enduit
_Treillis + crépis façade
_Revêtement de sol 10mm
_Chape 90mm
_Isolation 80mm
_Radier 200mm
_Feuille polyéthylène
_Jackodur 40mm
_Béton maigre 50mm
10
90
80
200
40
50
180
6/16 BLC
_Lambourde 40/40
_Grille
_Bande collante
220 =
250 = lissage bélon
LPM
IMMOBILIER
Gérance 2000